

## **Bebauungsplan und örtliche Bauvorschriften „Tiefer Weg II“, OT Mindersdorf**

### **Bekanntgabe des Aufstellungsbeschlusses gemäß § 2 Abs. 1 Baugesetzbuch (BauGB)**

Der Gemeinderat der Gemeinde Hohenfels hat in seiner öffentlichen Sitzung am 27.11.2019 die Aufstellung des Bebauungsplanes „Tiefer Weg II“, OT Mindersdorf, beschlossen.


Der räumliche Geltungsbereich des Bebauungsplanes „Tiefer Weg II“ ist in dem abgedruckten unmaßstäblichen Lageplan dargestellt. Mit diesem Bebauungsplan sollen die Grundlagen für ein allgemeines Wohngebiet in Mindersdorf geschaffen werden.

### **Lageplan / Geltungsbereich (siehe Seite 2)**

Der Aufstellungsbeschluss wird hiermit gemäß § 2 Abs. 1 BauGB ortsüblich bekanntgemacht.

Hohenfels, den 28. November 2019

gez. Florian Zindeler  
Bürgermeister

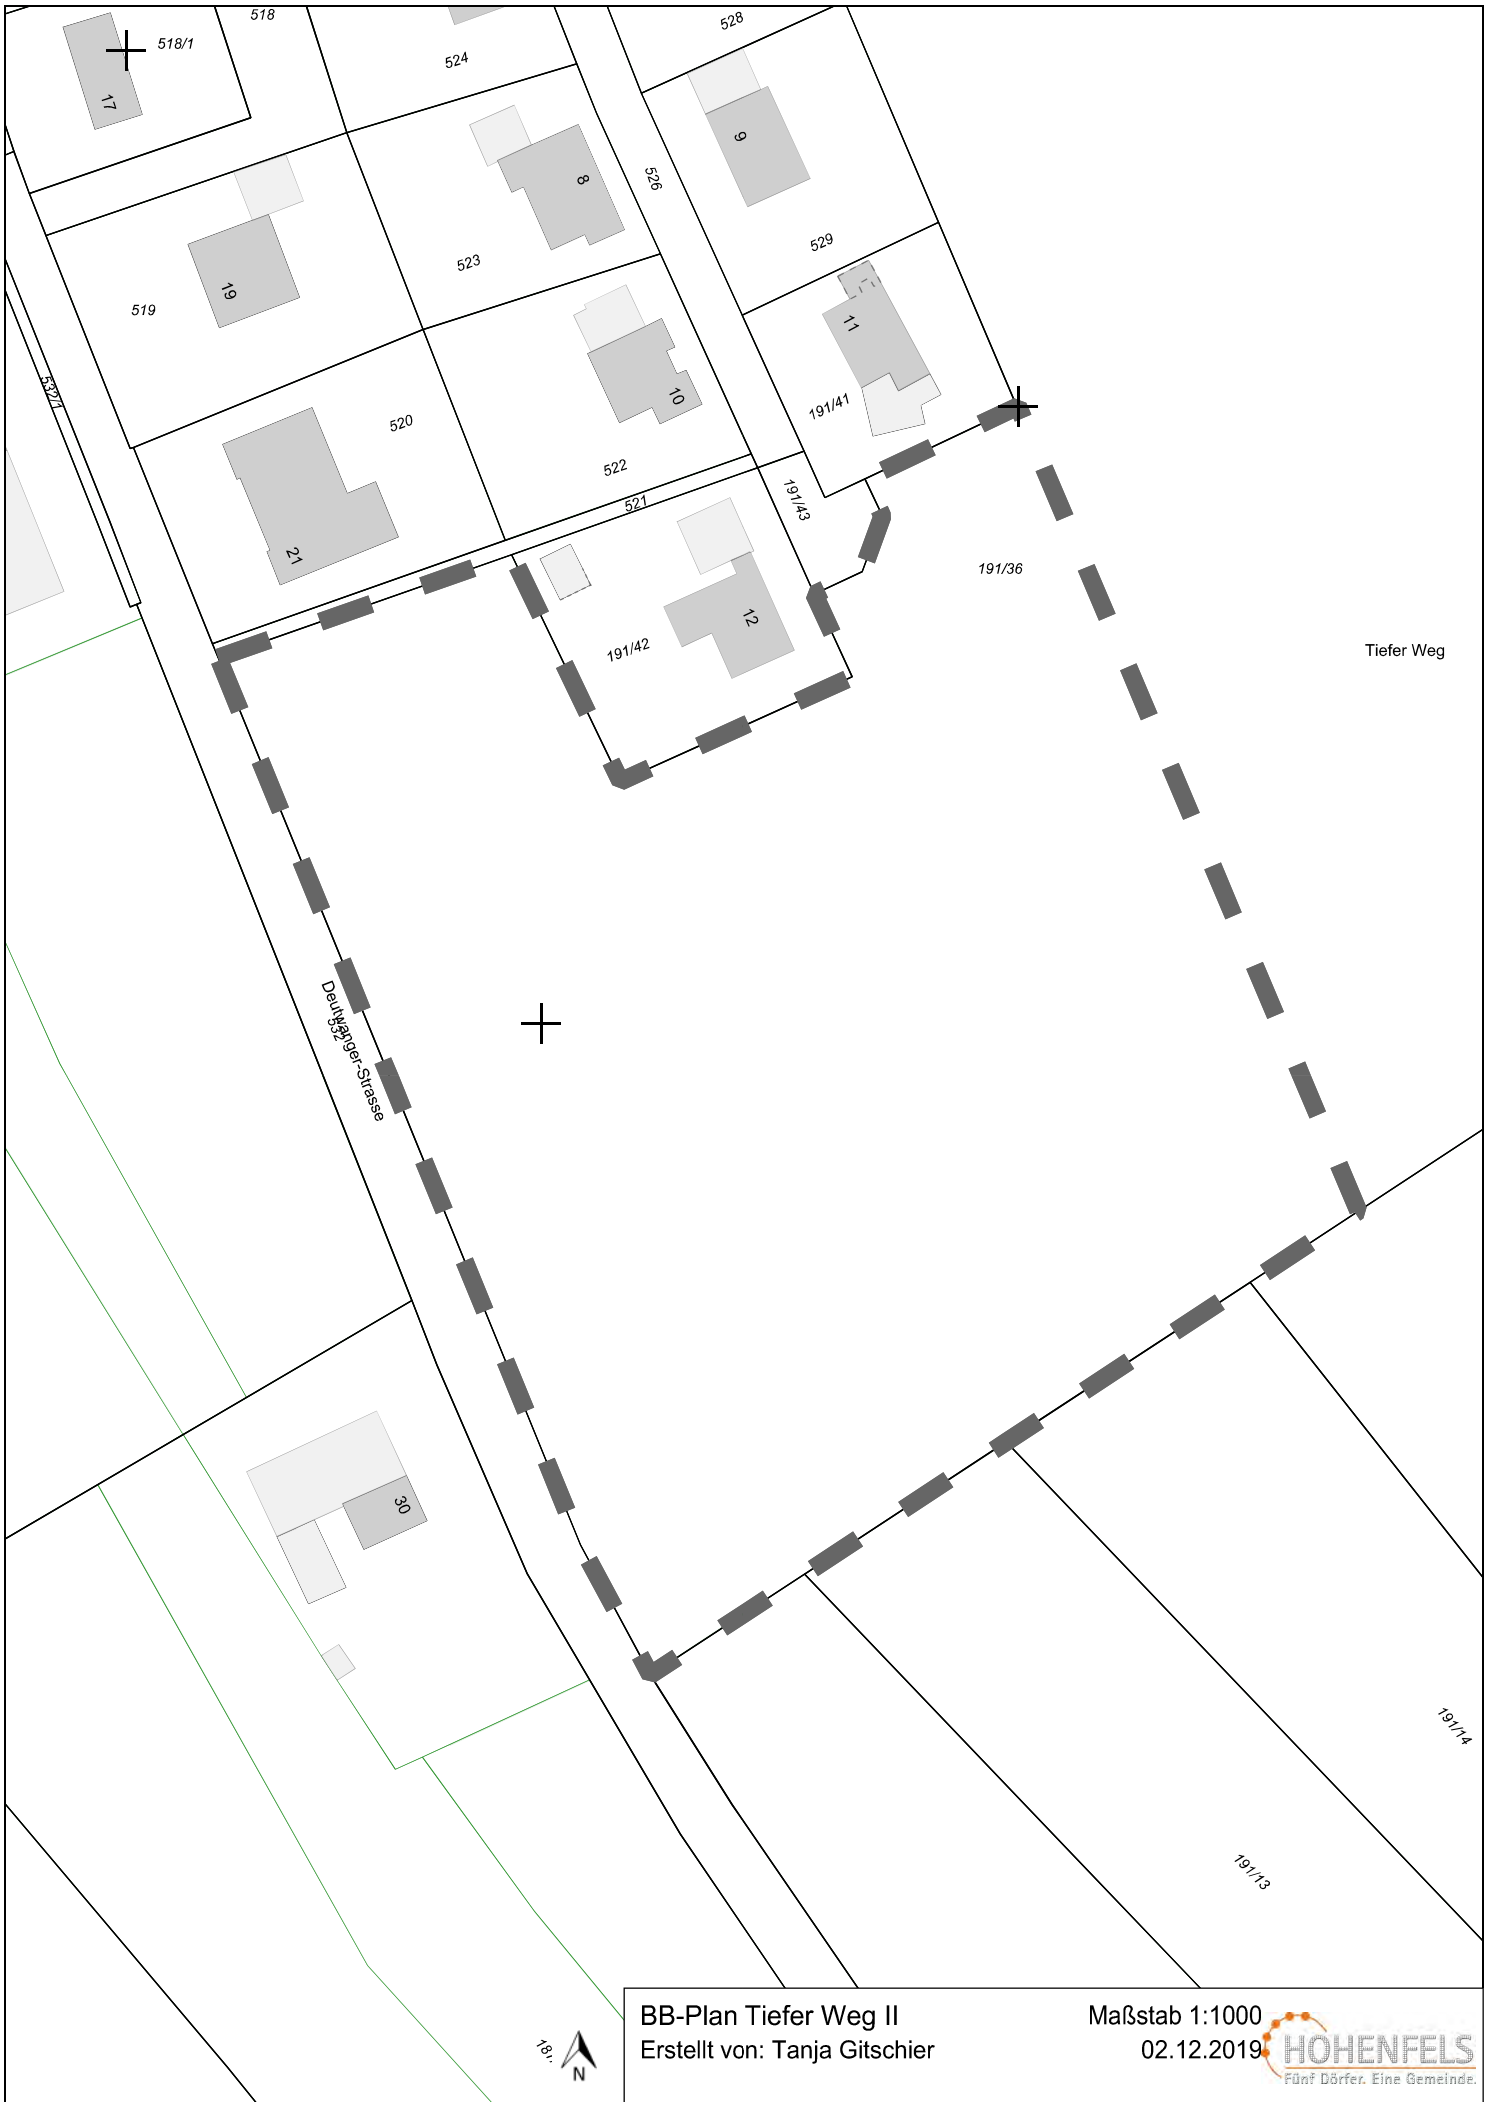

BB-Plan Tiefen Weg II  
 Erstellt von: Tanja Gitschier

Maßstab 1:1000  
 02.12.2019

