

Bebauungsplan und örtliche Bauvorschriften „Josenberg-Kratellen“, 1. Erweiterung, OT Kalkofen

Bekanntgabe des Aufstellungsbeschlusses gemäß § 2 Abs. 1 Baugesetzbuch (BauGB)

Der Gemeinderat der Gemeinde Hohenfels hat in seiner öffentlichen Sitzung am 18.12.2019 die Aufstellung des Bebauungsplanes „Josenberg-Kratellen“, 1. Erweiterung, OT Kalkofen, beschlossen.


Der räumliche Geltungsbereich des Bebauungsplanes „Josenberg-Kratellen“, 1. Erweiterung, ist in dem abgedruckten unmaßstäblichen Lageplan dargestellt. Mit diesem Bebauungsplan sollen die Grundlagen für ein allgemeines Wohngebiet in Kalkofen geschaffen werden.

Lageplan / Geltungsbereich (siehe Seite 2)

Der Aufstellungsbeschluss wird hiermit gemäß § 2 Abs. 1 BauGB ortsüblich bekanntgemacht.

Hohenfels, den 19. Dezember 2019

gez. Florian Zindeler, Bürgermeister

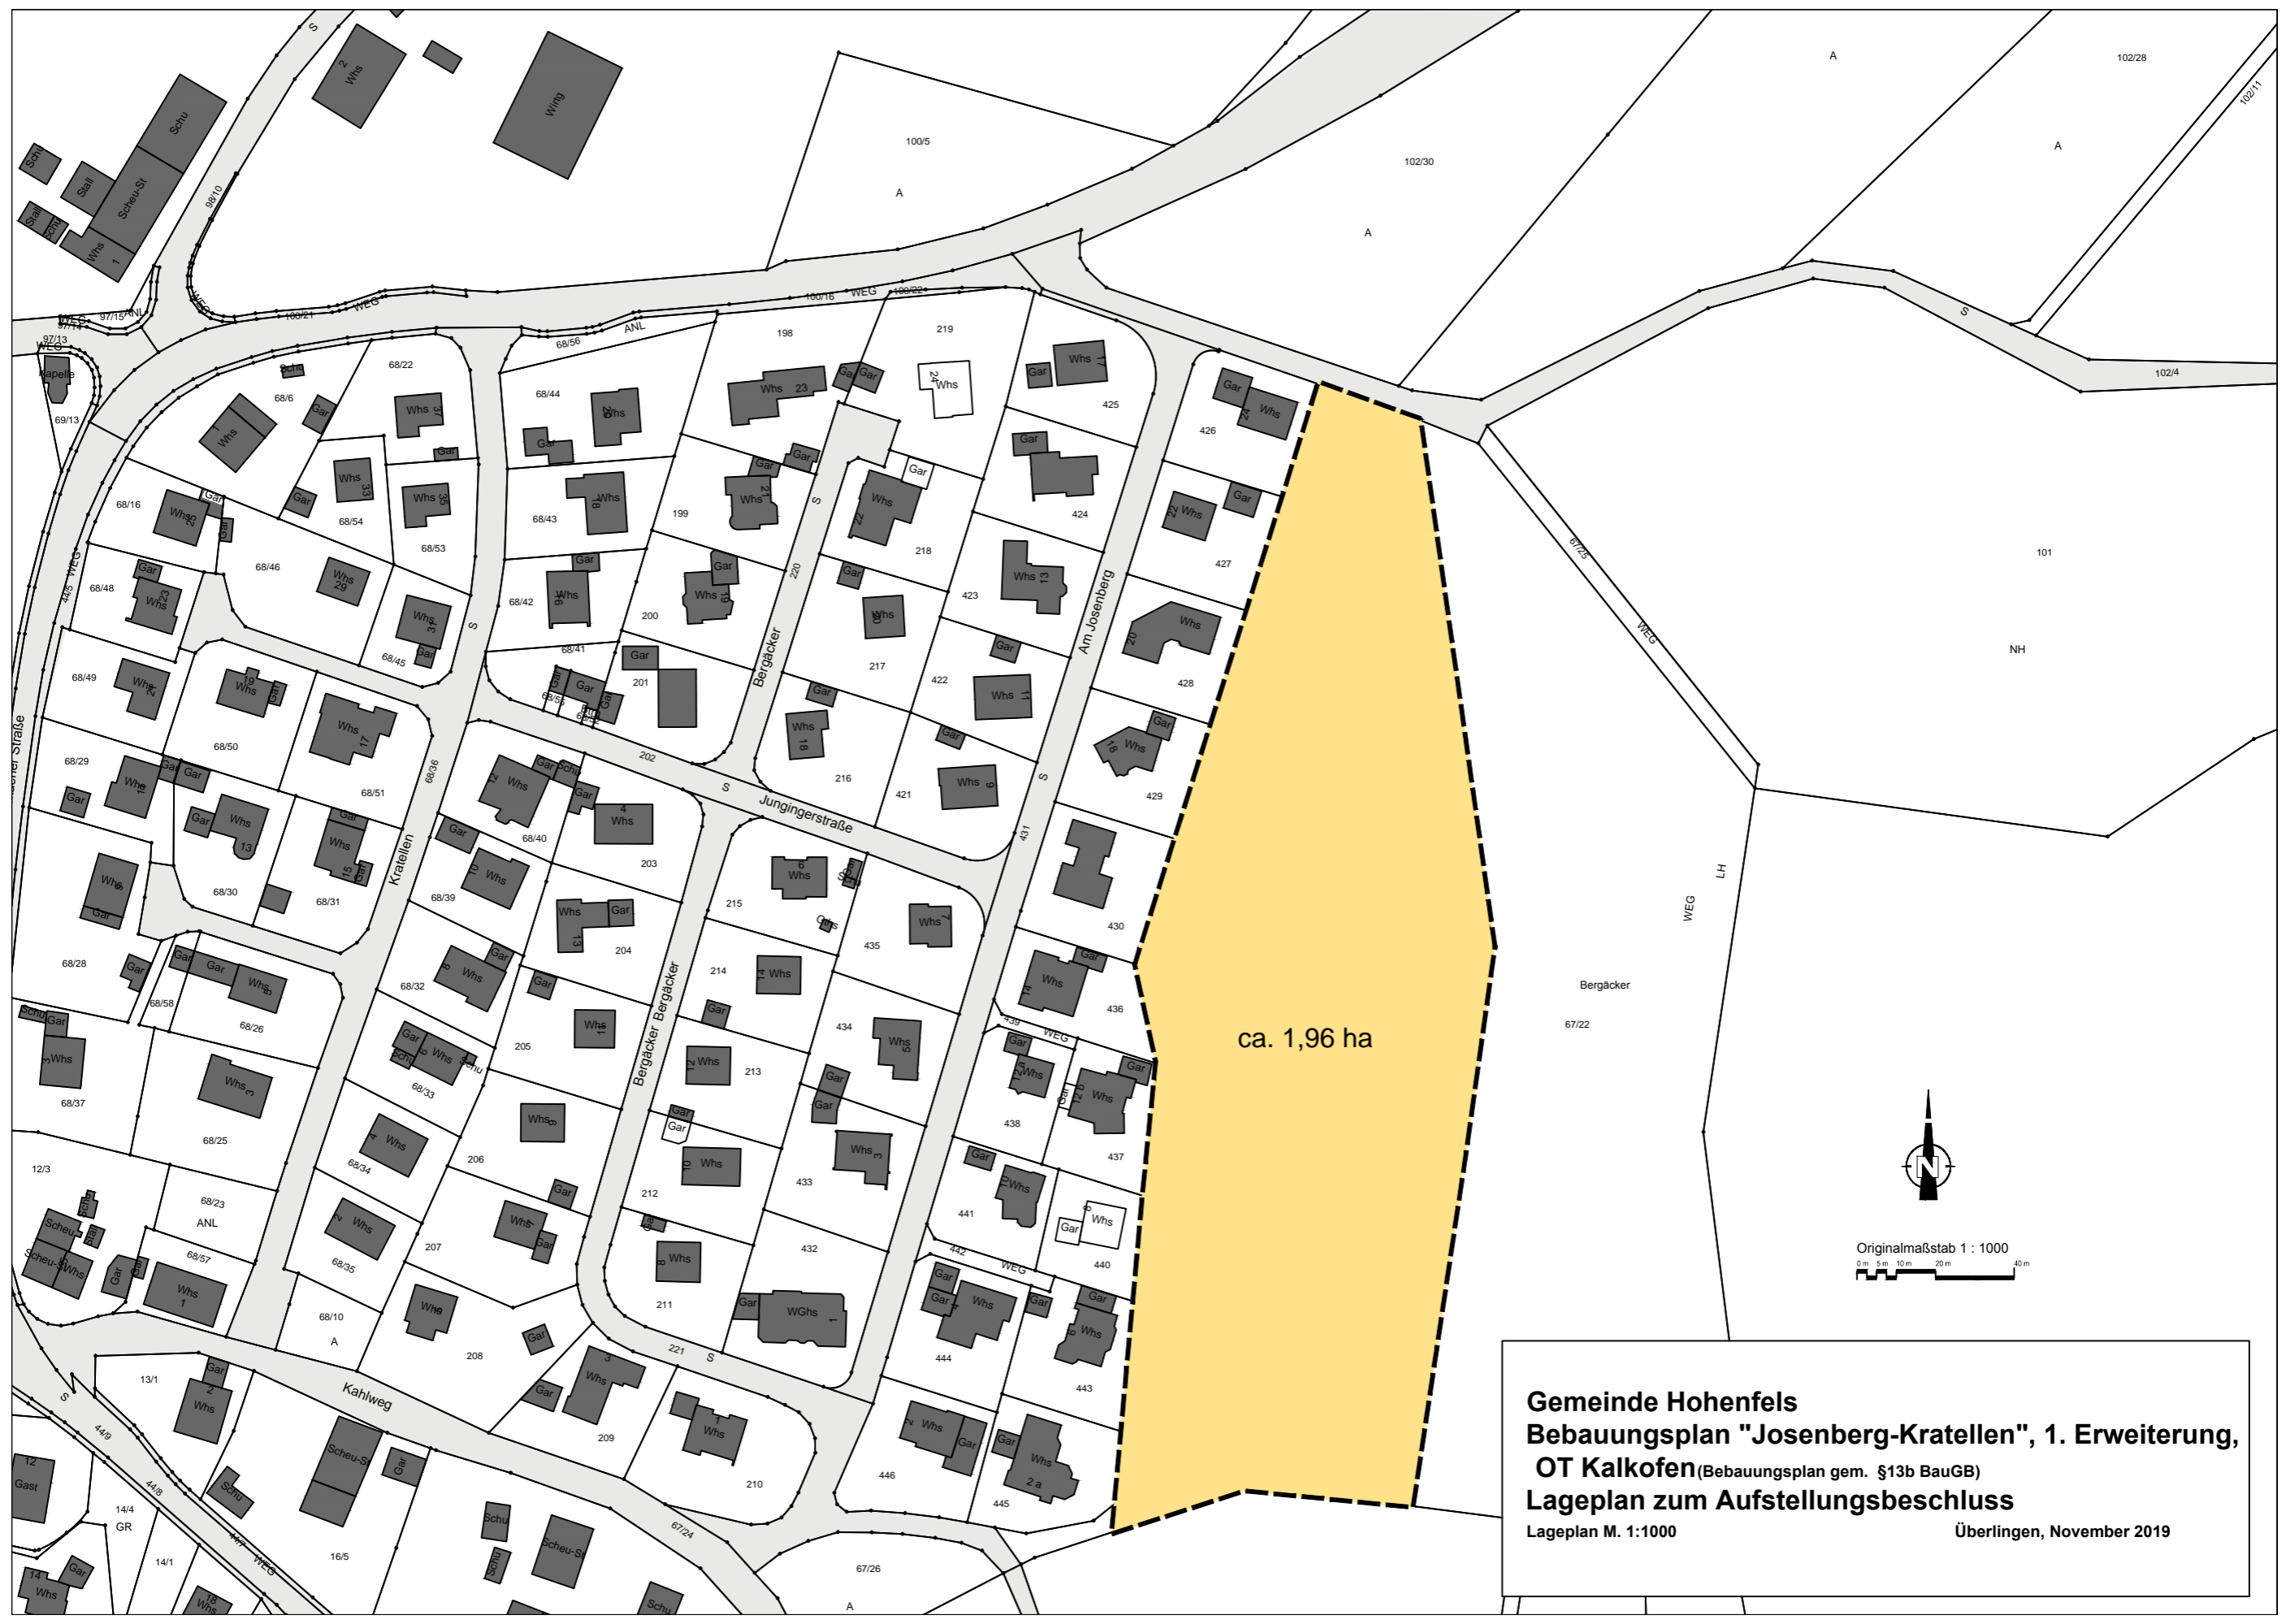

ca. 1,96 ha



Originalmaßstab 1 : 1000
 0 m 5 m 10 m 20 m 40 m

Gemeinde Hohenfels
Bebauungsplan "Joseberg-Kratellen", 1. Erweiterung,
OT Kalkofen (Bebauungsplan gem. §13b BauGB)
Lageplan zum Aufstellungsbeschluss
 Lageplan M. 1:1000
 Überlingen, November 2019