



**Ergänzungssatzung
"Haselwiesen"
OT Liggersdorf**

Planerstellung Gemeinde Hohenfels
Bauamt, T. Gitschier
Hauptstr. 30
78355 Hohenfels

Maßstab: M 1:1000
Stand: 10.04.2018

Verfahrensvermerke:

Aufstellung der Ergänzungssatzung nach
§ 2 Abs. 1 BauGB
durch Beschluss des Gemeinderates vom: 26.04.2017
Ortsübliche Bekanntmachung am: 03.02.2018
Zustimmung zum Entwurf am: 24.01.2018

Öffentlich ausgelegen
nach § 3 Abs. 2 BauGB vom 12.02.2018
in der Zeit bis 12.03.2018
Ortsübliche Bekanntmachung am 03.02.2018

Als Satzung beschlossen nach § 10 Abs. 1 BauGB
mit § 4 Abs. 1 GO am 18.04.2018

Ausfertigung
Es wird bestätigt, dass der Inhalt dieses Planes sowie die
textlichen Festsetzungen unter Beachtung des
vorstehenden Verfahrens mit den hierzu ergangenen
Beschlüssen des Gemeinderates der Gemeinde Hohenfels
übereinstimmen

Hohenfels, 18.04.2018

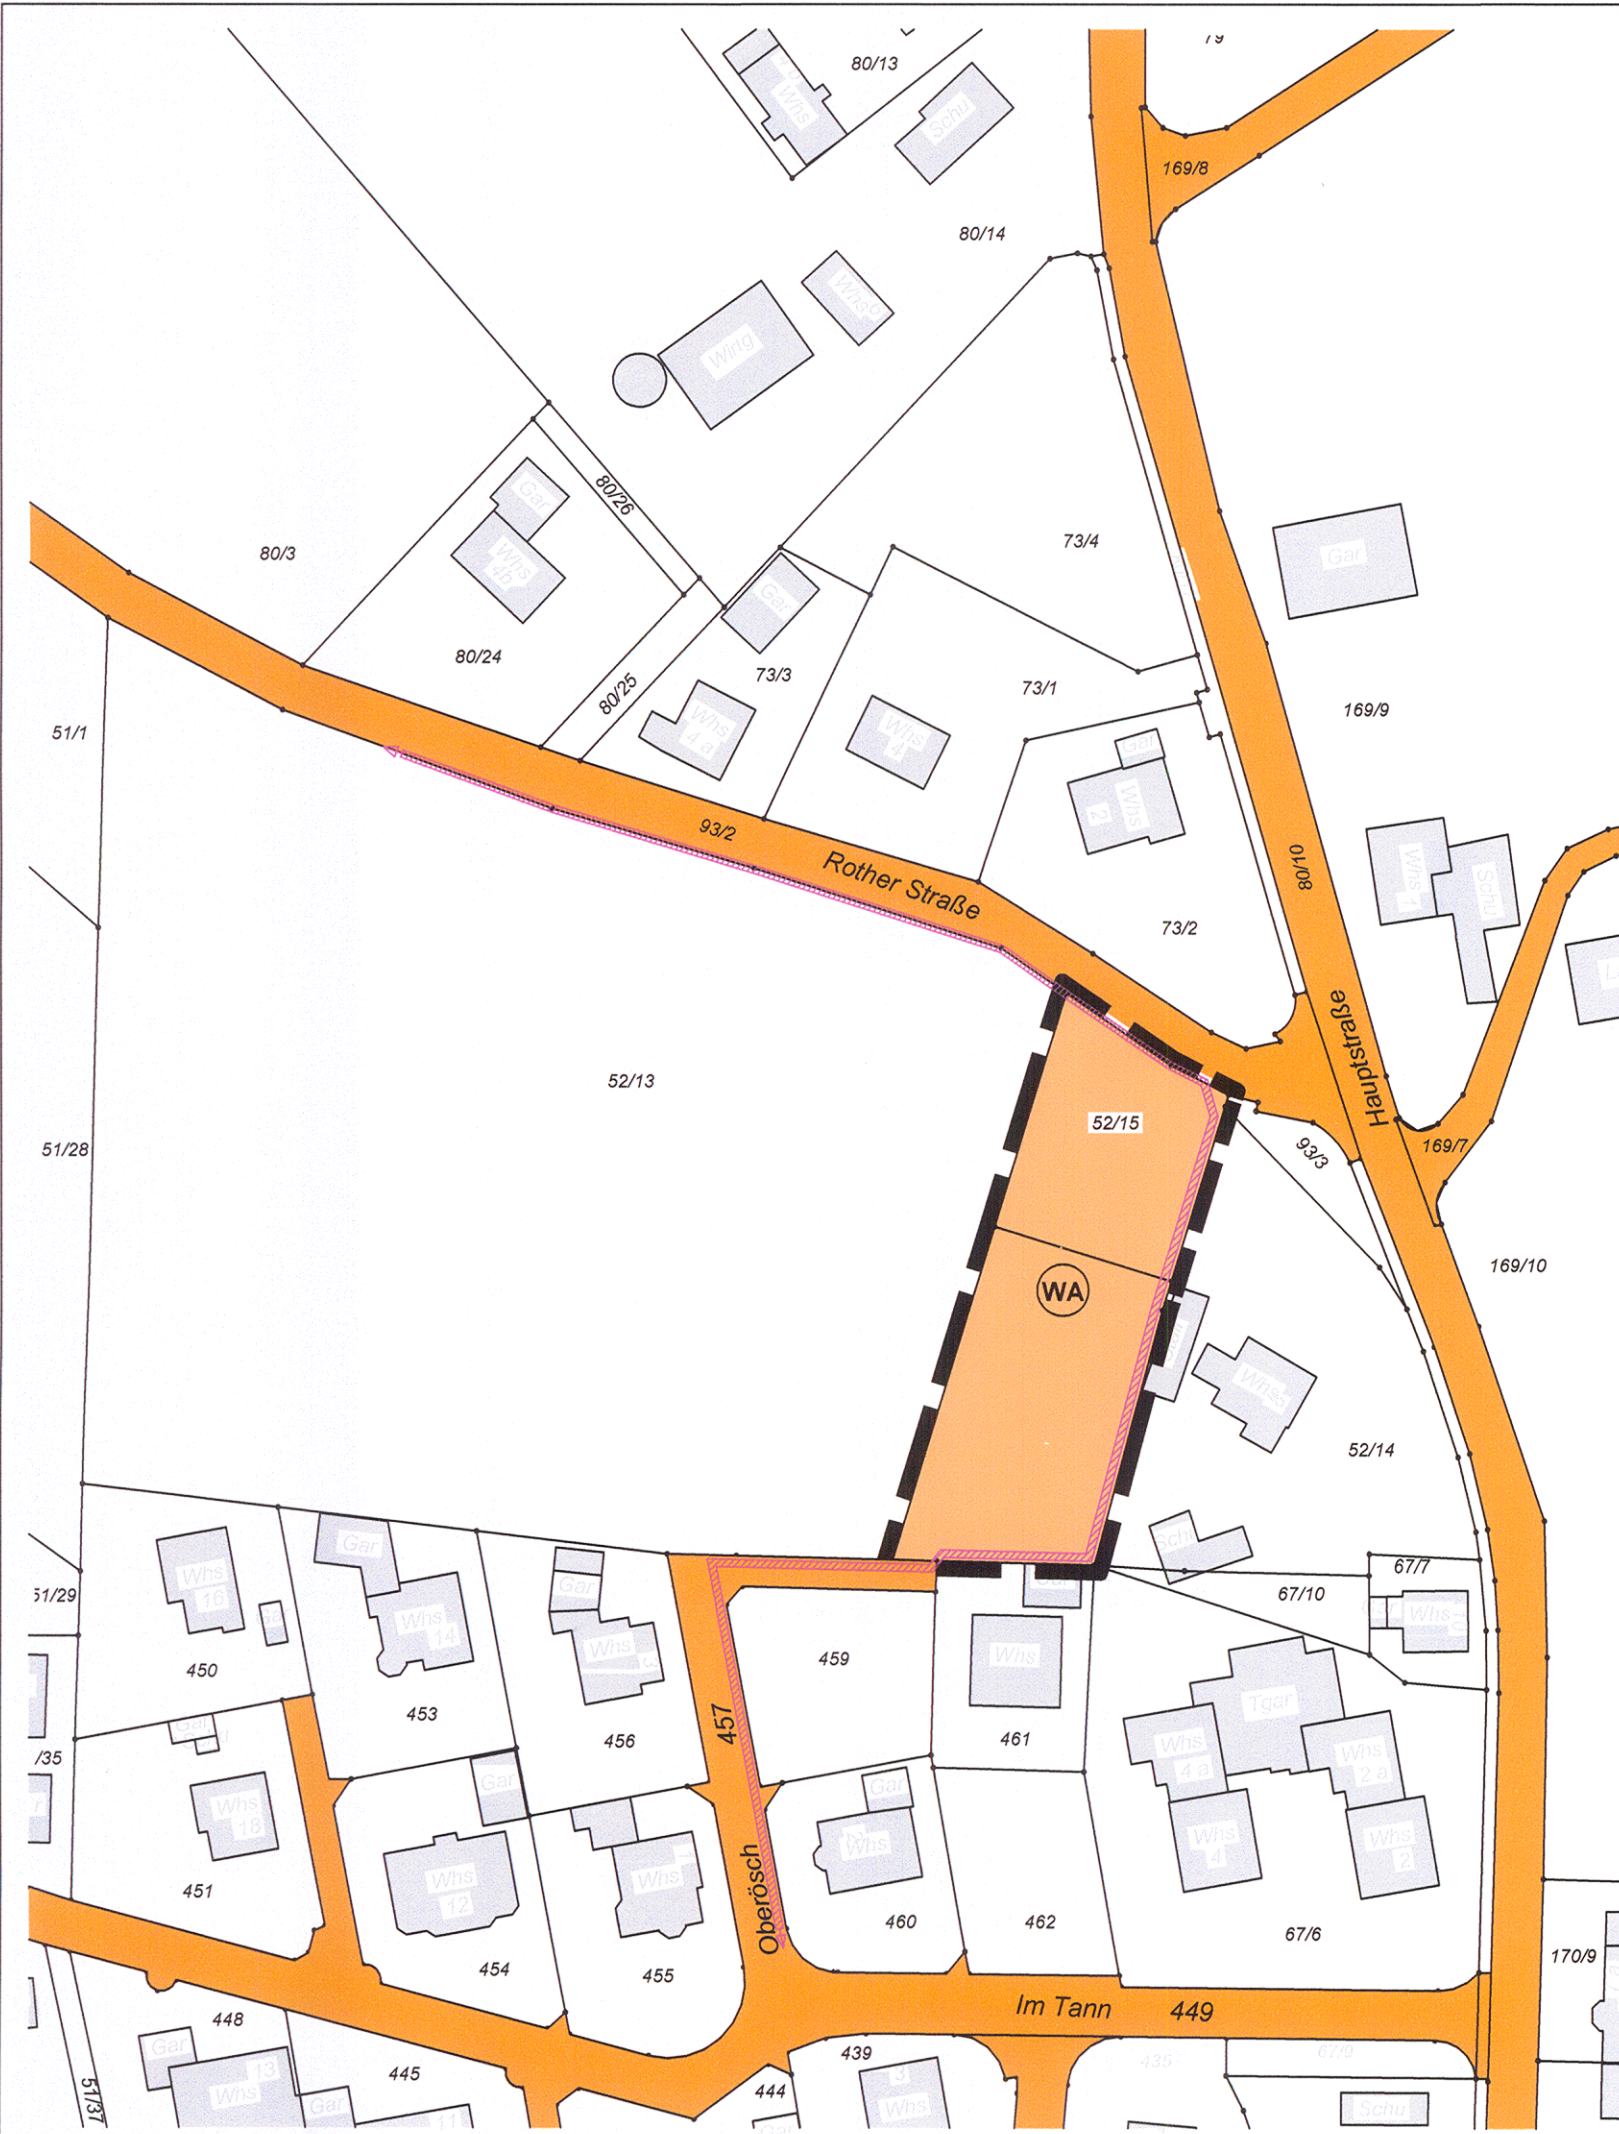
Rechtsverbindlich nach § 10 Abs. 3 BauGB
durch Bekanntmachung vom

Hohenfels, 18.04.2018






.....
F. Zindler, Bürgermeister

21.04.2018

.....
F. Zindler, Bürgermeister



Zeichenerklärung:

-  Grenze des räumlichen Geltungsbereiches
-  Gebietscharakter
-  vorhandene Baukörper
-  Straßen
-  Schutzstreifen EnBW 1m Breite