




**Ergänzungssatzung
"Steinrausen II"
OT Ligersdorf**

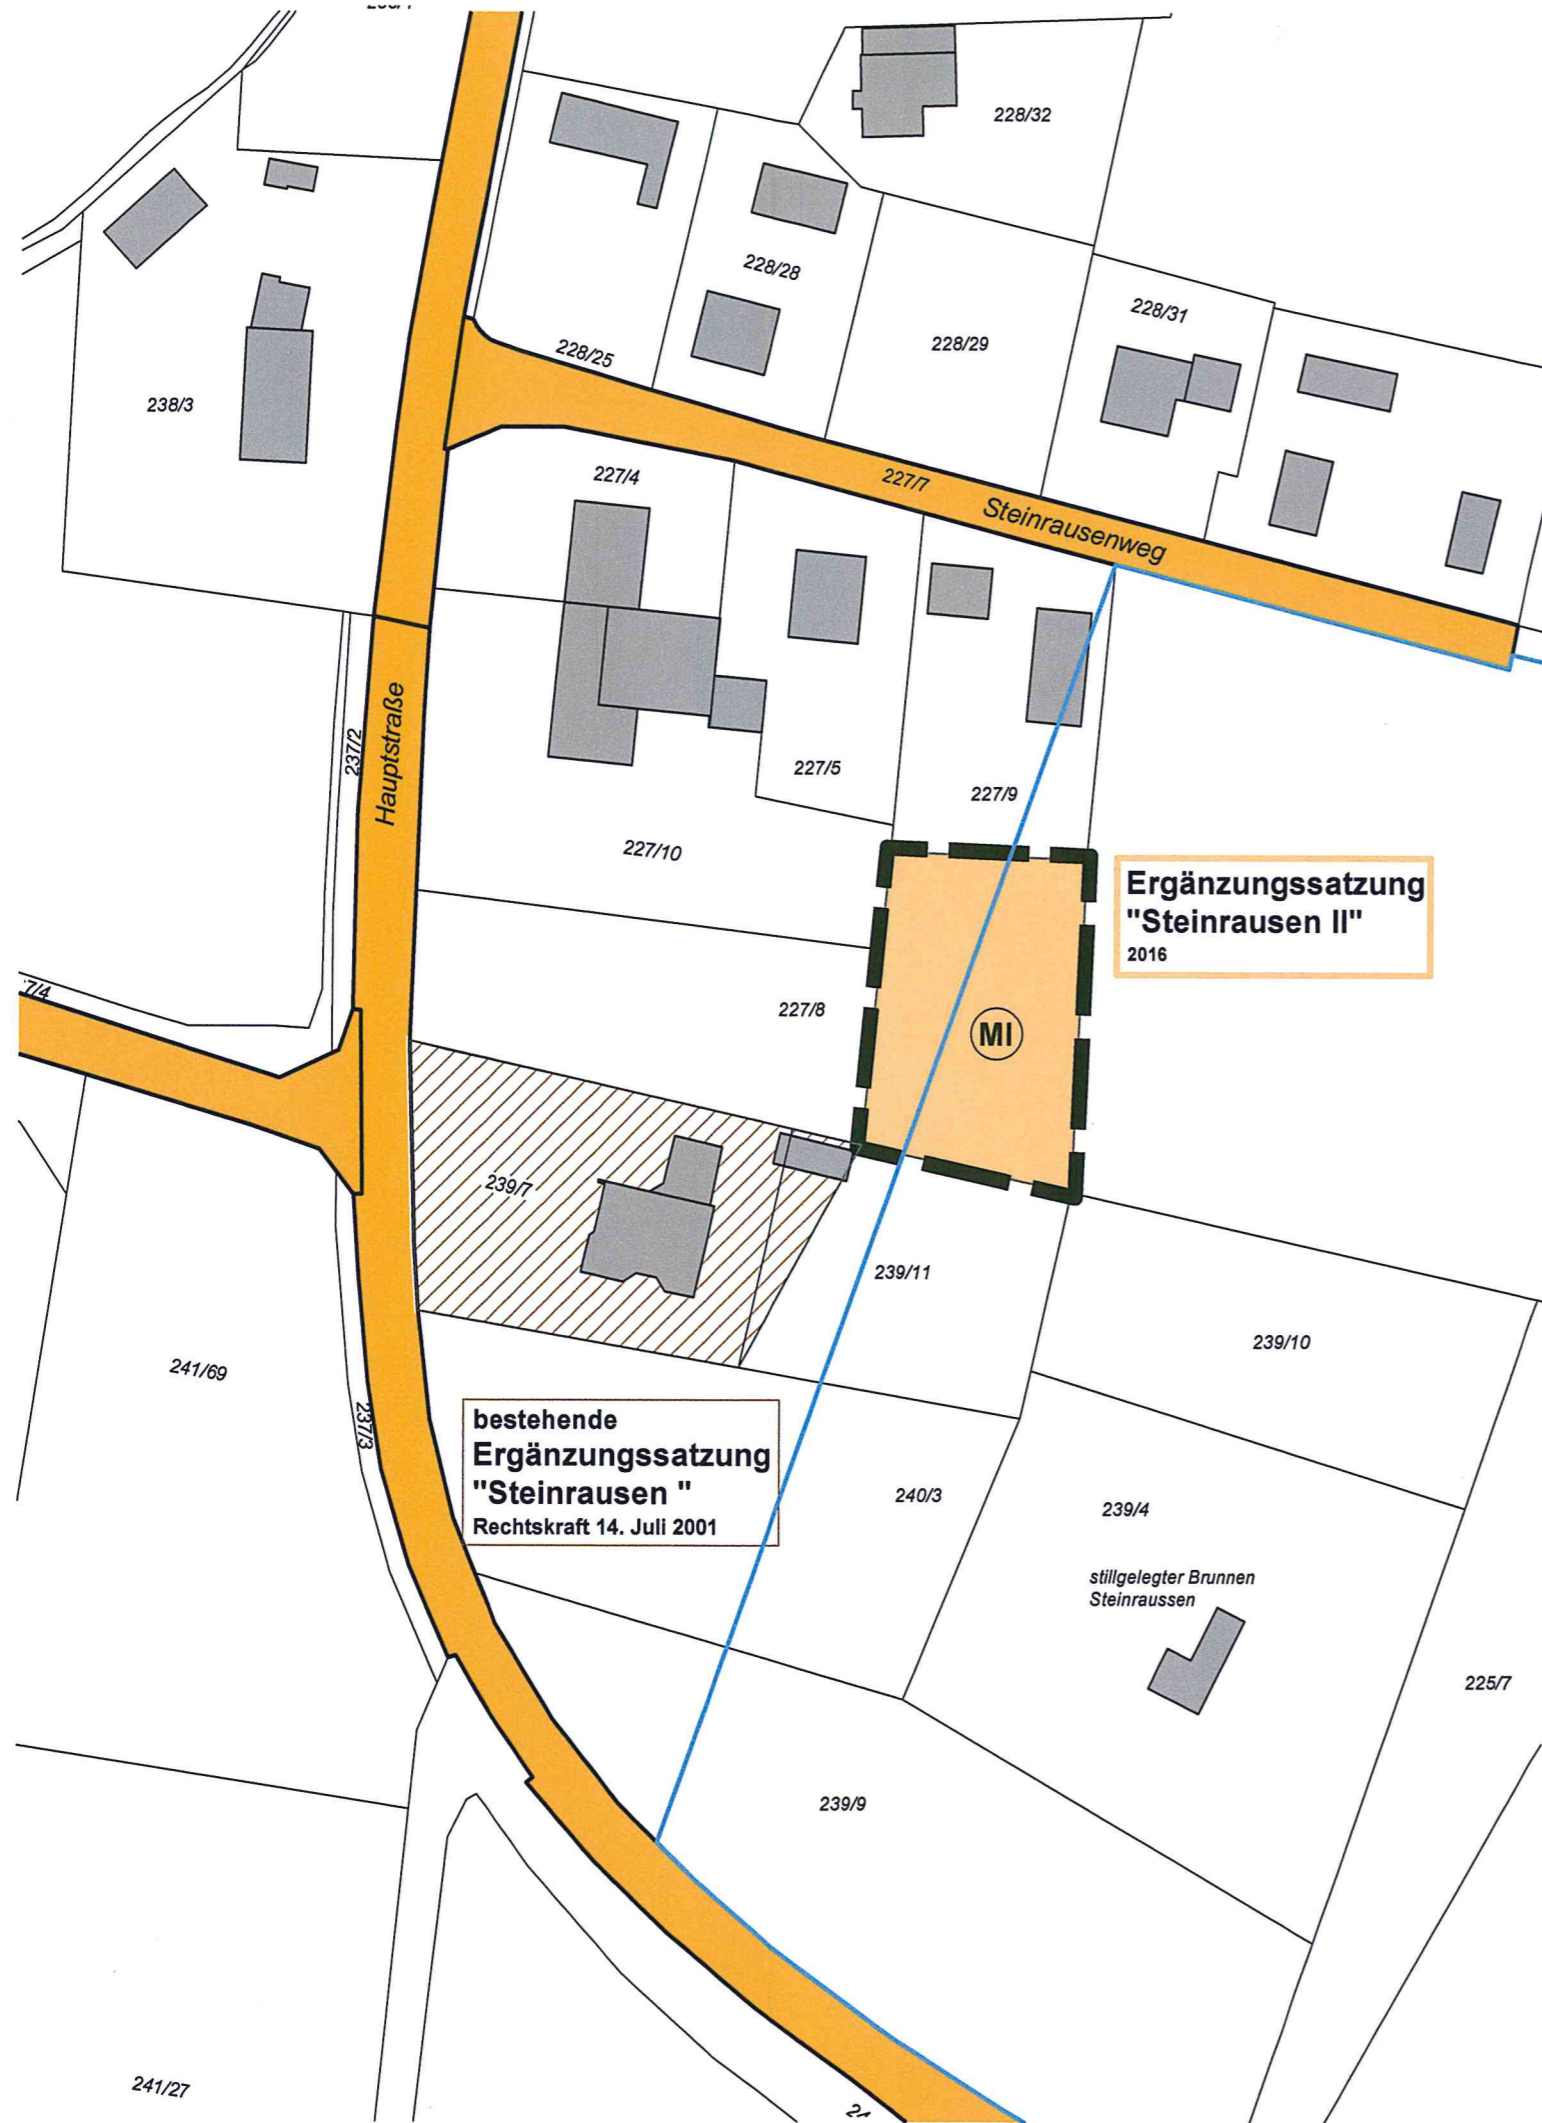

**Ergänzungssatzung
"Steinrausen II"
2016**

**bestehende
Ergänzungssatzung
"Steinrausen "
Rechtskraft 14. Juli 2001**

Zeichenerklärung:

-  Grenze des räumlichen Geltungsbereiches
-  Gebietscharakter
-  vorhandene Baukörper
-  Straßen
-  best. Ergänzungssatzung "Steinrausen"
-  Grenze Wasserschutzgebiet Steinrausen

Planerstellung Gemeinde Hohenfels
Bauamt, T. Gitschier
Hauptstr. 30
78355 Hohenfels

Maßstab: M 1:1000
Stand: 20.01.2016

Verfahrensvermerke:
Aufstellung der Ergänzungssatzung nach § 2 Abs. 1 BauGB durch Beschluss des Gemeinderates vom: 24.02.2016
Ortsübliche Bekanntmachung am: 27.02.2016
Zustimmung zum Entwurf am: 24.02.2016

Öffentlich ausgelegen nach § 3 Abs. 2 BauGB vom 07.03.2016 in der Zeit bis 07.04.2016
Ortsübliche Bekanntmachung am 27.02.2016

Als Satzung beschlossen nach § 10 Abs. 1 BauGB mit § 4 Abs. 1 GO am 13.04.2016

Ausfertigung
Es wird bestätigt, dass der Inhalt dieses Planes sowie die textlichen Festsetzungen unter Beachtung des vorstehenden Verfahrens mit den hierzu ergangenen Beschlüssen des Gemeinderates der Gemeinde Hohenfels übereinstimmen
Hohenfels, 13.04.2016

Rechtsverbindlich nach § 10 Abs. 3 BauGB durch Bekanntmachung vom 23.04.2016

Hohenfels, 13.04.2016



[Signature]
F. Zhdeler, Bürgermeister

[Signature]
F. Zhdeler, Bürgermeister